


Variante 1
Grundplatte für vier Säulen

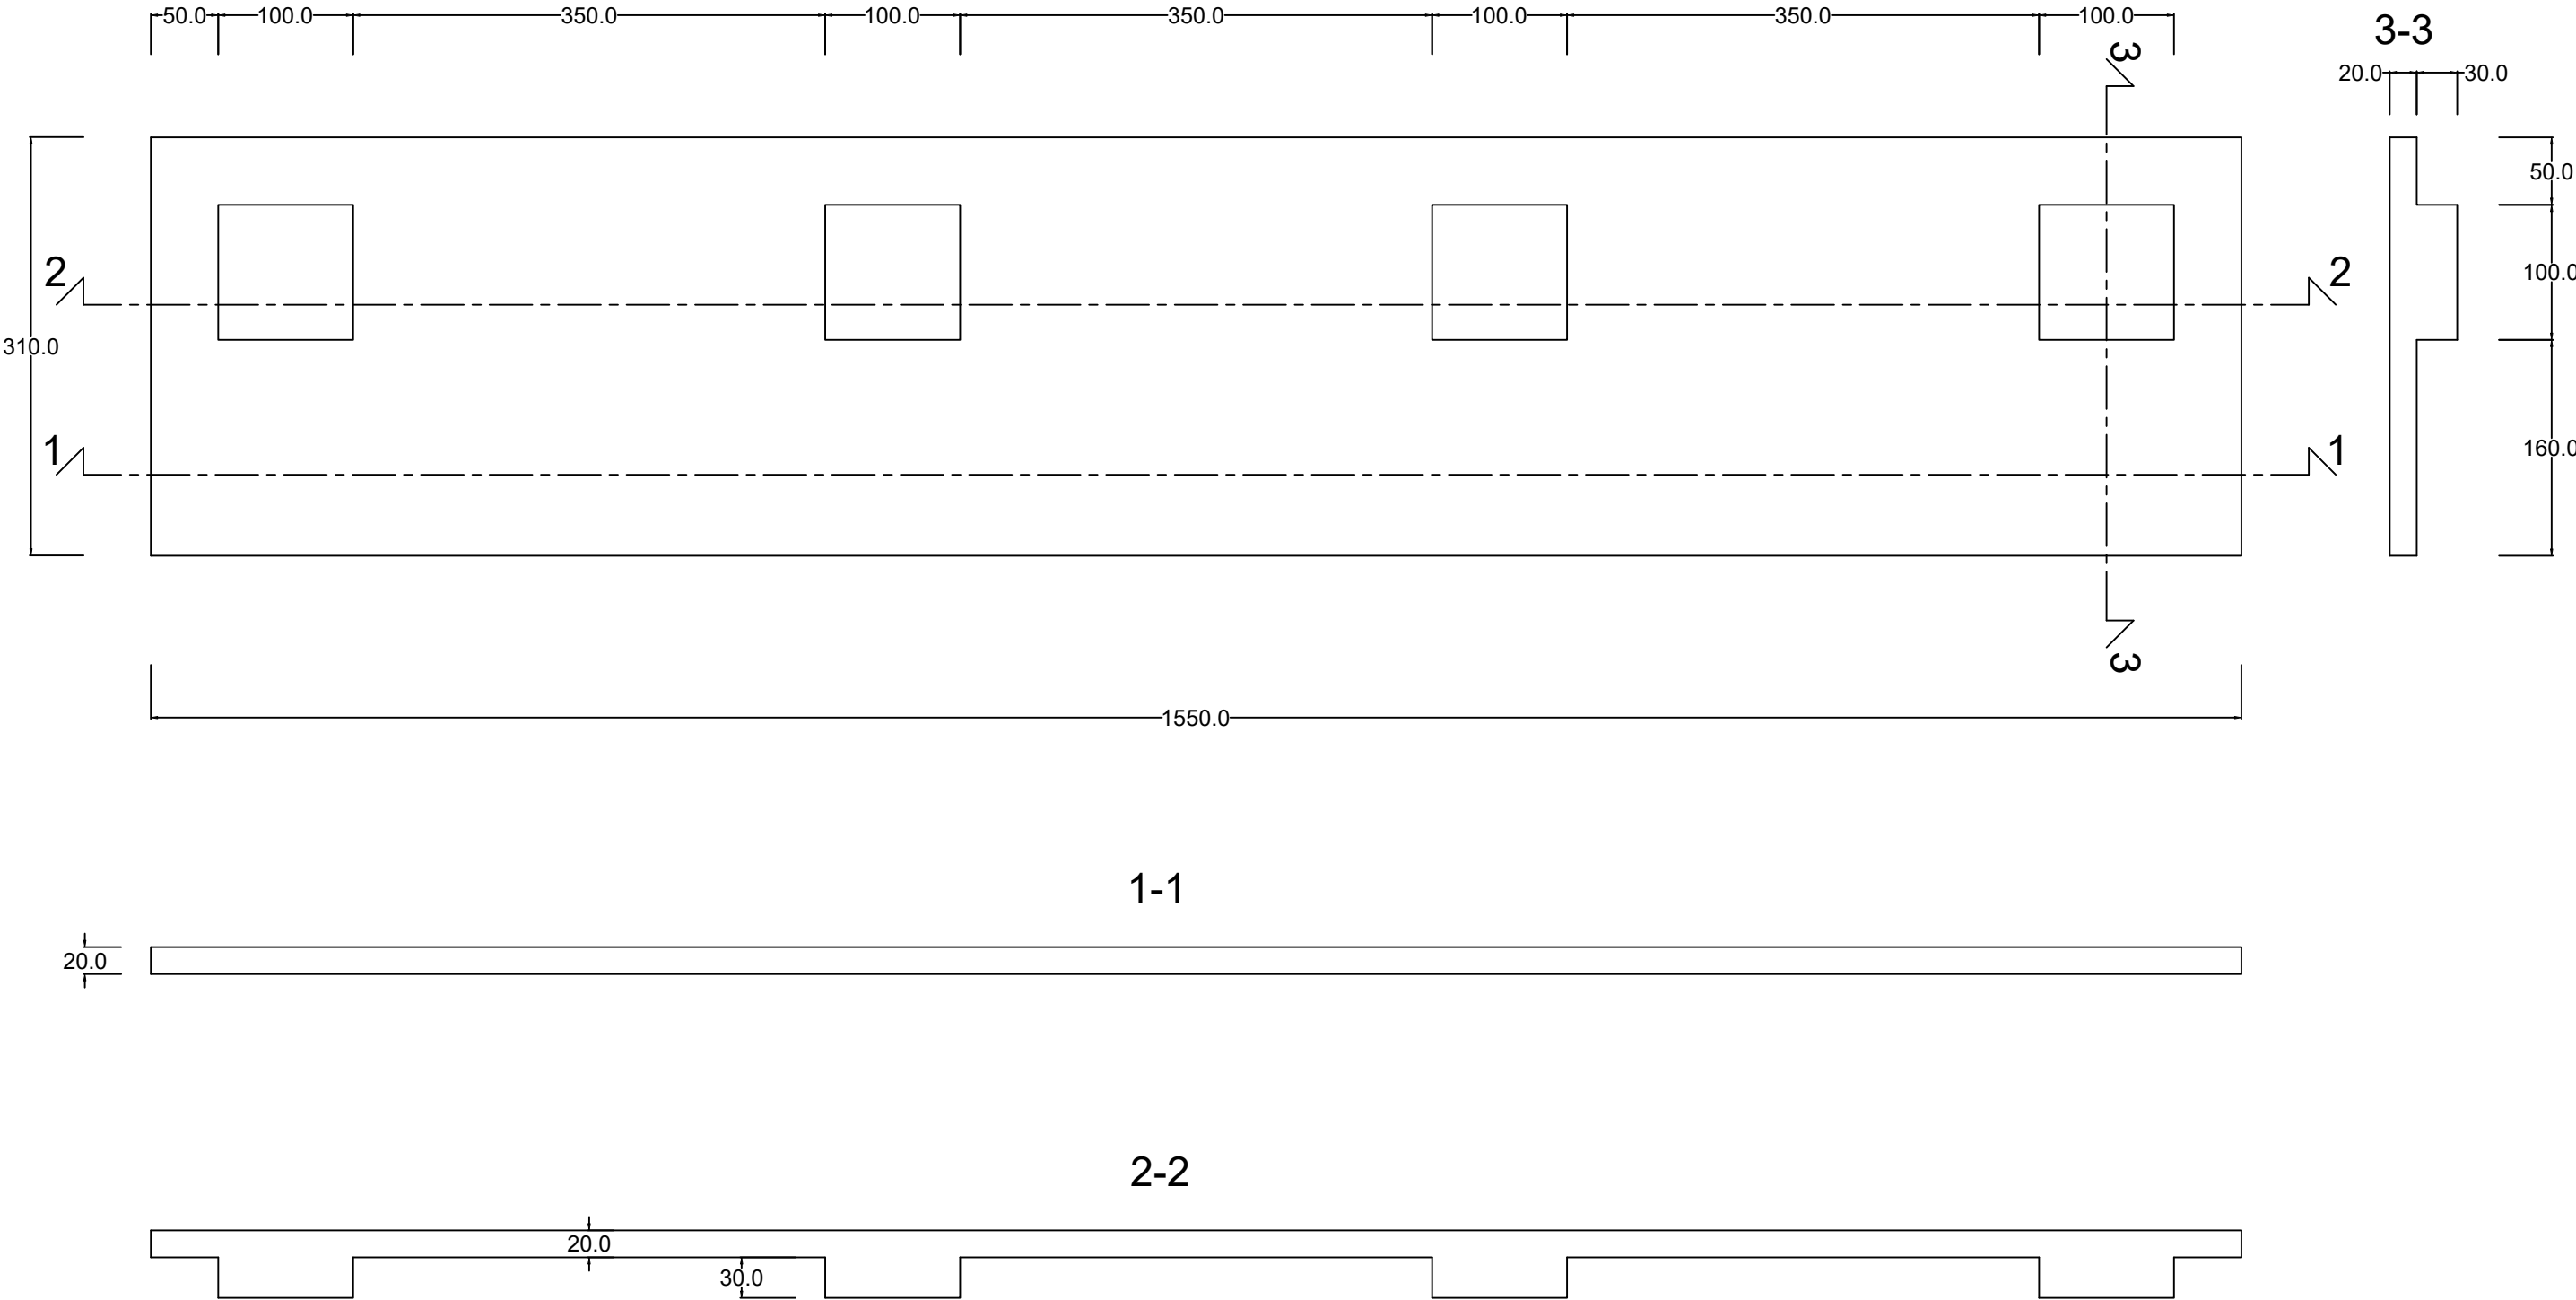

Fundamentvolumen: A= 11,0 m^3