
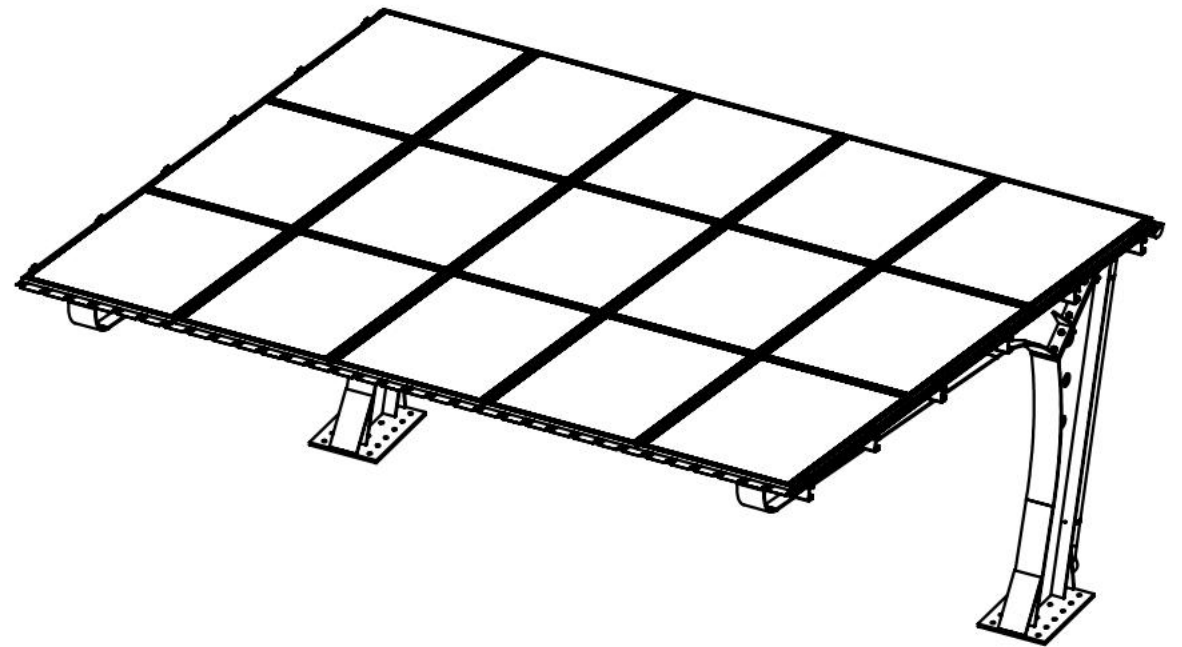
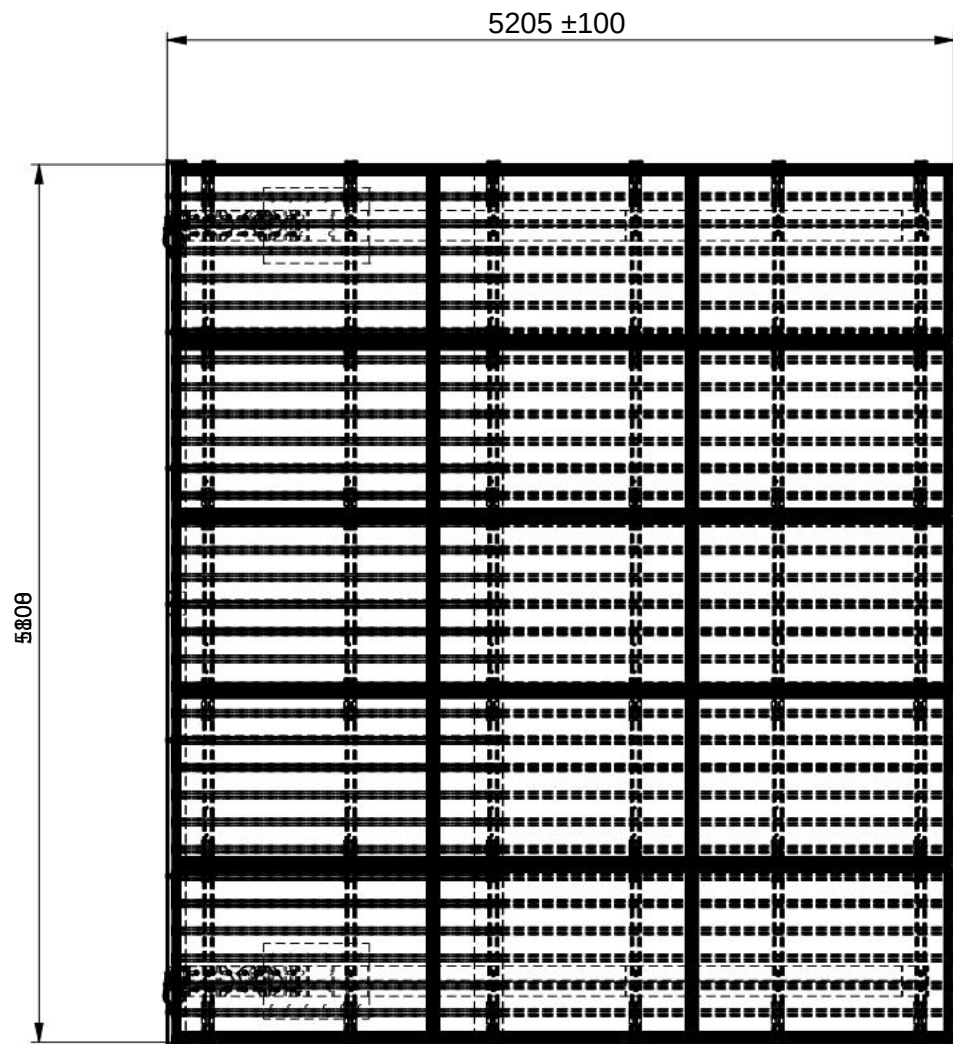


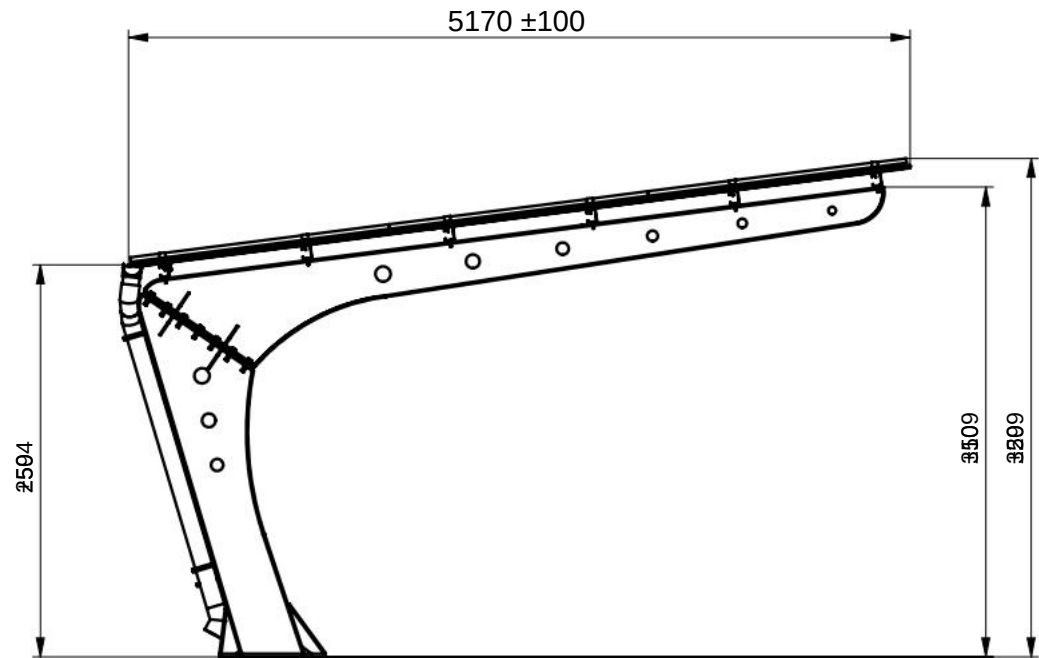

21			Schraube M20 x 80 SET	28	SET	
20		A.1	Schraube M10x35 KL 8.8 TZN KPL A43672	24	/	0,05
19		A.1	Ablauftrichter fi120 - Schwarz	2	/	8,81
18		A.1	Ellenbogen 45 grad fi120 - Schwarz	6	/	17,76
17			Schraube M8x35 DIN933 KPL - Schwarz	4	SEt	
16		A.1	Vertikale Dachrinne fi120 - Schwarz	2		11.54
15		A.1	Dachrinnenabdeckung fi120 - Schwarz	2		0,24
14		A.1	Dachrinnenhalter - Dachrinnenhaken fi120 - Schwarz	7		0,33
13		A.1	Horizontale Dachrinne fi120 L3000 - Schwarz	2		6,74
12		A.1	Dachrinnenklemme - Vertikal fi120 - Schwarz	4	////	0,12
11		A.1	Mittelklemme S82 A30-34mm - Tehnomarket	24	AL	0,05
10		A.1	Endklemme S83 A30-34mm - Tehnomarket	12	AL	0,09
9			Schraube M5,5x32 mit Gummischeibe	80		
8		A.1	Schraube M5x25 JF3-2-5,5x25 E16	144	SET	0,01
7		A.1	Solarmodul 1722x1134x30mm	15	Solarpanel	0,00
6	PLM001521 A.1	A.1	Aluminium-Plattenträger Mini-Schiene S54 - tehnomarket	36	6061-T6 (SS)	0,2
5		A.1	TR-Blatt 18-180-1100 L3200 Nr. 0,8	6	S275	24,96
4		A.1	TR-Blatt 18-180-1100 L2200mm #0.8 Profil	6	S275	17.16
3		A.1	C100x60x25 #3 L5850 Wasserdicht	6	S355JR	33,67
2	PLM000666 A.1	A.1	SN-Strahl	2	Zutaten	312,71
1	PLM000668 A.1	A.1	SN-Pol	2	Zutaten	256,29
Pos.	PLM-Code	Rev.	Name	Com	Materialge	Gewicht [kg]

Allgemeintoleranzen: ;;		Schweißtoleranzen: ;;			
Gewicht[kg]: 1771,00	Oberflächenschutz:		Material: Zutaten	Wärmebehandlung [HRC]:	
Standard:		Anzahl der Zeichnungen:		Name: UNI CARPORT 2.V. 3x5 P. L1134x1722 Wasserdicht	
	Von- und Nachname Tomislav Milovic		Datum 21.02.2025.		
Erstellt von:		Genehmigt von:		NAV-Code:	Kundencode:
Status:		PLM-Code:		Rev. Artikel: A.1	
Erstewinkel: 		Maßstab: 1:50	Seite: 1 / 1	Papier: A3	Rev. Zeichnung: A.1